




Stadt Rosbach vor der Höhe Stadtteil Rodheim

Bebauungsplan "Am Belgesbaum" 1. Bauabschnitt

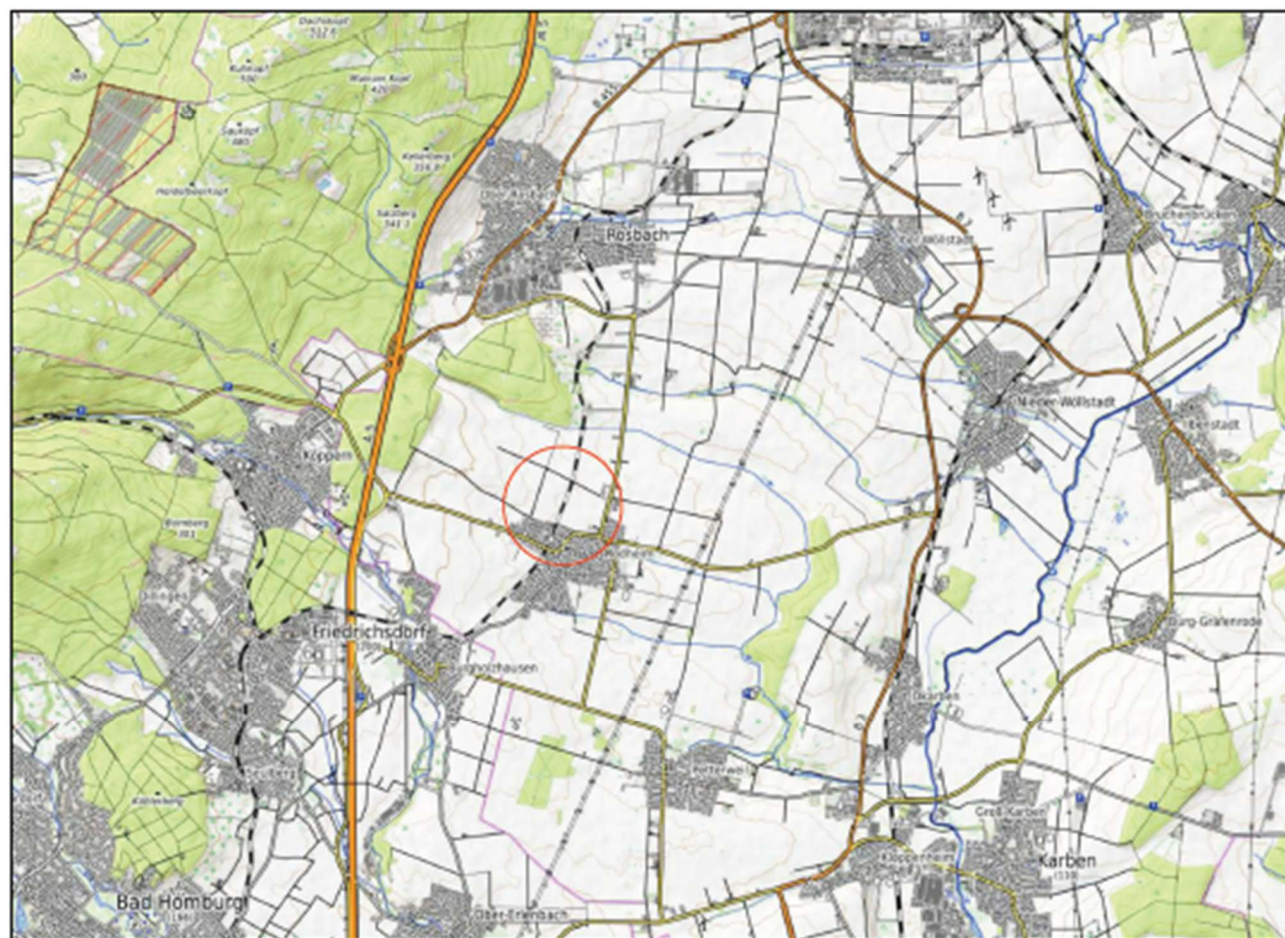

Übersichtskarte

Vorentwurf

Stand: 01.12.2025
16.12.2025

Bearbeitet: Schade

CAD: Han / Leinweber

Maßstab: 1 : 1000

Verfasser:

Plan | **ES**

Elisabeth Schade Dipl.-Ing.
Städtebauarchitektin und Stadtplanerin, AKH

Alte Brauereihöfe Leihgesterner Weg 37 35392 Gießen
Tel. 0641 / 87 73 634-0 / Fax. 0641 / 87 73 634-9 / info@plan-es.com