




Stadt Neustadt (Hessen)

Bebauungsplan "Wohnen auf dem Stückertriesch"

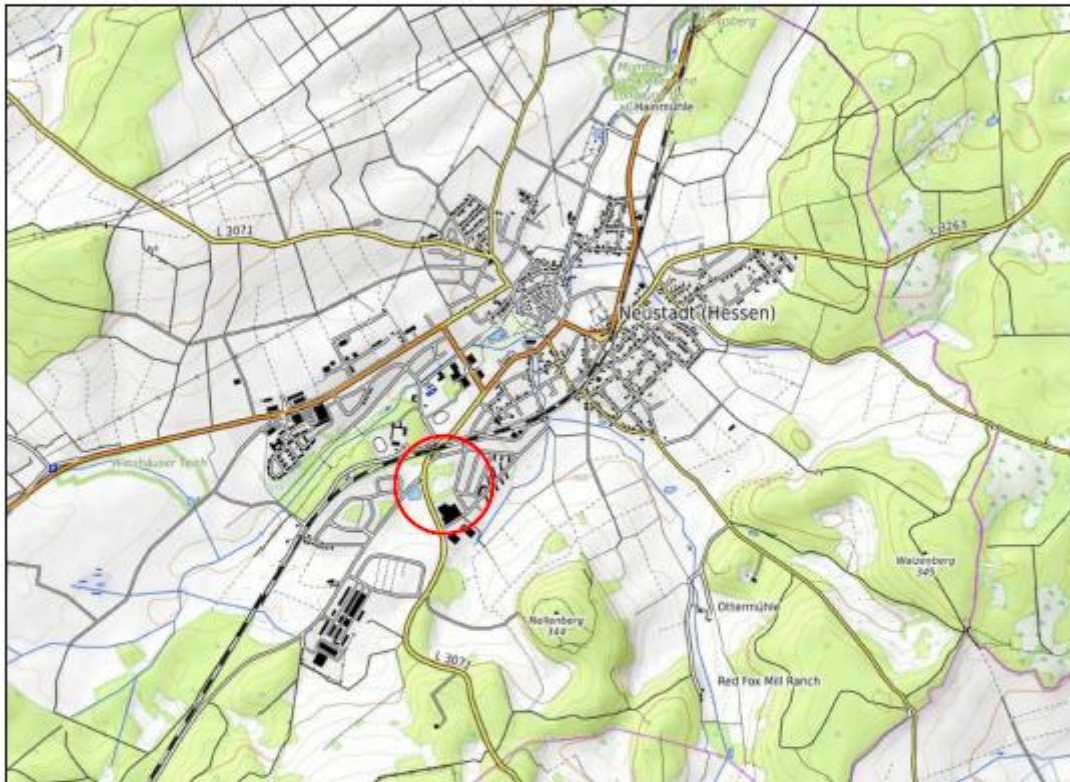

Übersichtskarte

Entwurf

Stand: 12.10.2021
05.09.2022

Bearbeitet: Linne, Müller

CAD: Han, Müller, Leinweber

Maßstab: 1 : 500

Verfasser:

Plan. **ES**

Elisabeth Schade Dipl.-Ing.
Städtebauarchitektin und Stadtplanerin, AKH

Alte Brauereihöfe Leihgesterner Weg 37 35392 Gießen
Tel. 0641 / 87 73 634-0 / Fax. 0641 / 87 73 634-9 / info@plan-es.com