


# Stadt Maintal Stadtteil Bischofsheim

Bebauungsplan

"In der Plättenweide, Waldstraße"

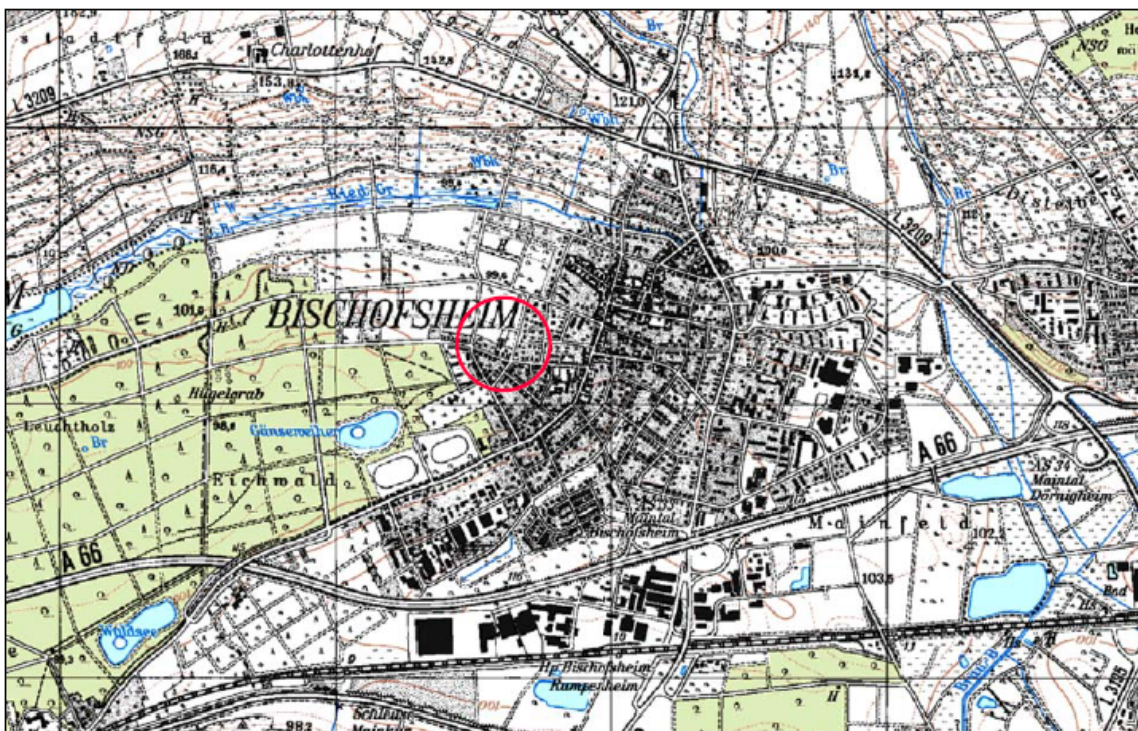

Übersichtskarte (Maßstab 1:25.000)

## 2. Entwurf

Stand: 18.09.2019 20.08.2020  
02.10.2019  
07.11.2019

Bearbeitet: Linne

CAD: Hammerschmidt

Maßstab: 1:500

Verfasser:

Plan|ES

Elisabeth Schade Dipl.-Ing.  
Städtebauarchitektin und Stadtplanerin, AKH

Alte Brauereihöfe Leihgesterner Weg 37 35392 Gießen  
Tel. 0641 / 87 73 634-0 / Fax. 0641 / 87 73 634-9 / info@plan-es.com