




Zweckverband Interkommunales Gewerbegebiet Limes

Bebauungsplan
"Gewerbegebiet Limes - Erweiterung West"

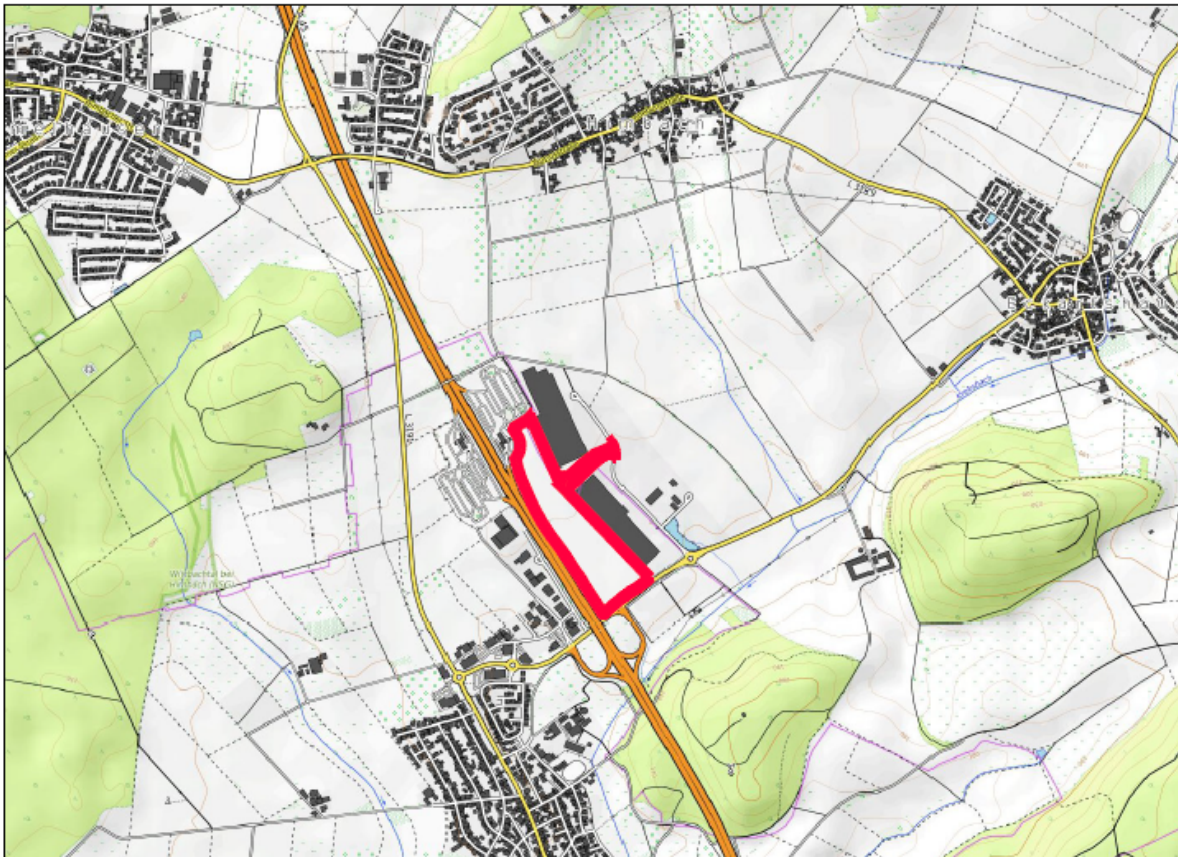

Übersichtskarte (Maßstab 1:10.000)

Vorentwurf

Stand:	07.02.2019	11.03.2021
	24.03.2020	15.03.2021
	02.04.2020	
	25.11.2020	
Bearbeitet:	Schade	
CAD:	Schl.	
Maßstab:	1 : 1000	

Verfasser:

Plan|**ES**

Elisabeth Schade Dipl.-Ing.
Städtebauarchitektin und Stadtplanerin, AKH

Alte Brauereihöfe Leihgesterner Weg 37 35392 Gießen
Tel. 0641 / 87 73 634-0 / Fax. 0641 / 87 73 634-9 / info@plan-es.com