




Gemeinde Weilrod

Ortsteil Rod an der Weil

Bebauungsplan "Weilpassagen"

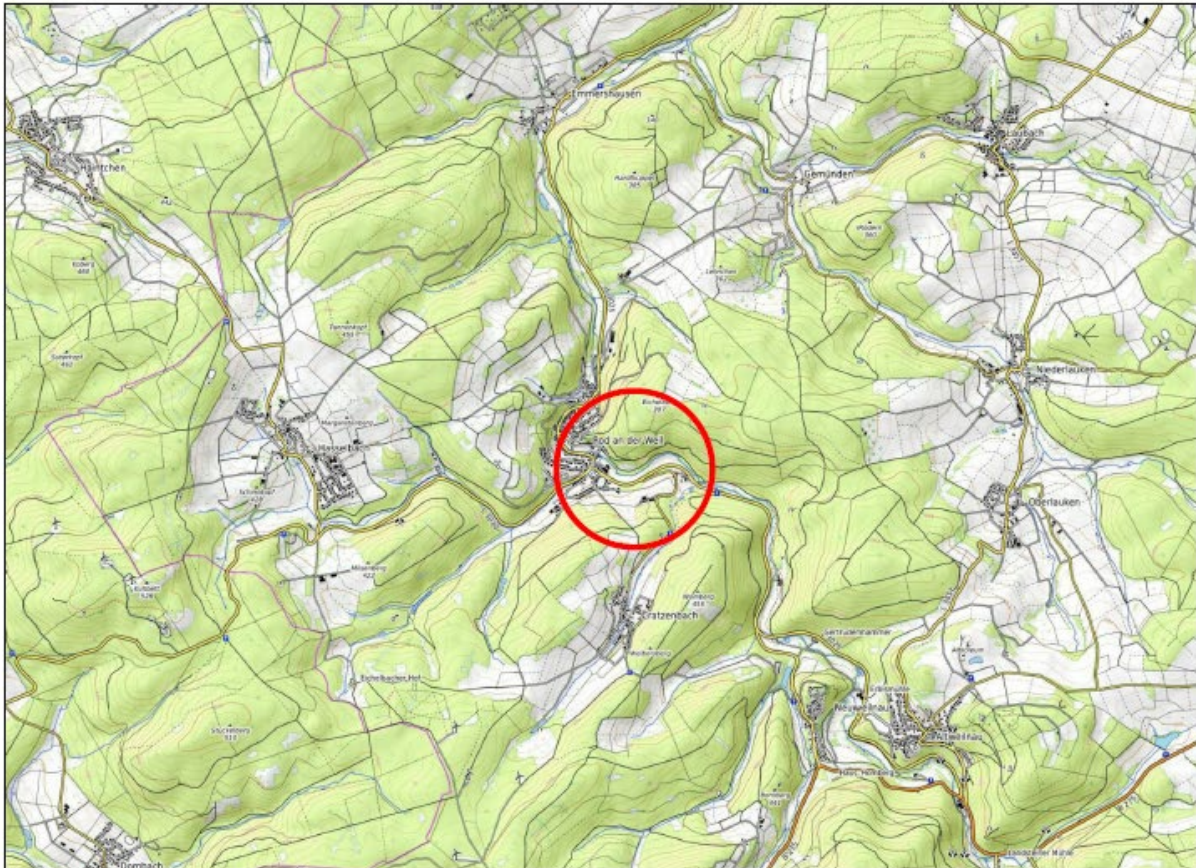

Übersichtskarte

Entwurf

Stand: 24.02.2021
21.09.2021

Bearbeitet: I. Linne
CAD: U. Han

Maßstab: 1:500

Verfasser:

Plan **ES**

Elisabeth Schade Dipl.-Ing.
Städtebauarchitektin und Stadtplanerin, AKH

Alte Brauereihöfe Leihgesterner Weg 37 35392 Gießen
Tel. 0641 / 87 73 634-0 / Fax. 0641 / 87 73 634-9 / info@plan-es.com