




# Gemeinde Neuberg

## Ortsteil Ravalzhausen

Bebauungsplan  
"Am Limes III" 2. Erweiterung

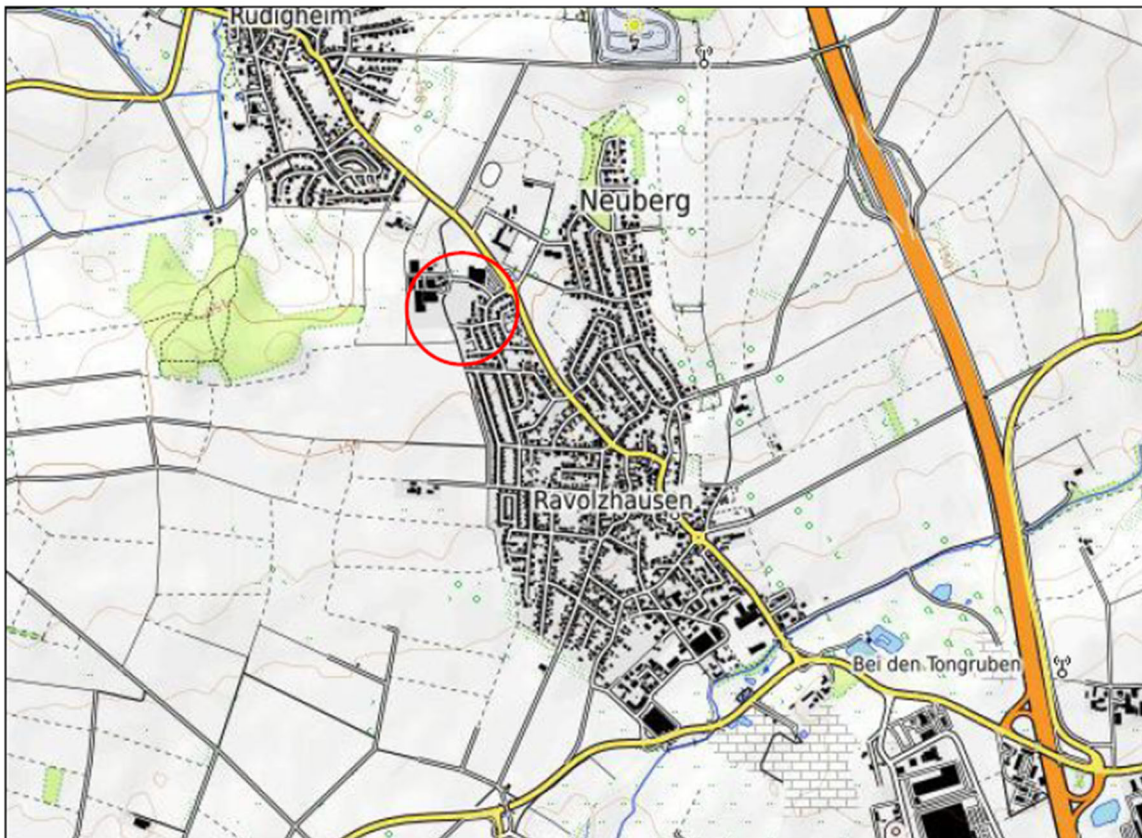

Übersichtskarte

Entwurf

Stand: 28.06.2021  
28.07.2021

Bearbeitet: Schade  
CAD: Leinweber

Maßstab: 1 : 500

Verfasser:

Plan **ES**

Elisabeth Schade Dipl.-Ing.  
Städtebauarchitektin und Stadtplanerin, AKH

Alte Brauereihöfe Leihgesterner Weg 37 35392 Gießen  
Tel. 0641 / 87 73 634-0 / Fax. 0641 / 87 73 634-9 / info@plan-es.com