




Stadt Steinbach (Taunus)

Bebauungsplan
"Gewerbegebiet Im Gründchen /
Am Bahnhof" 1. Erweiterung

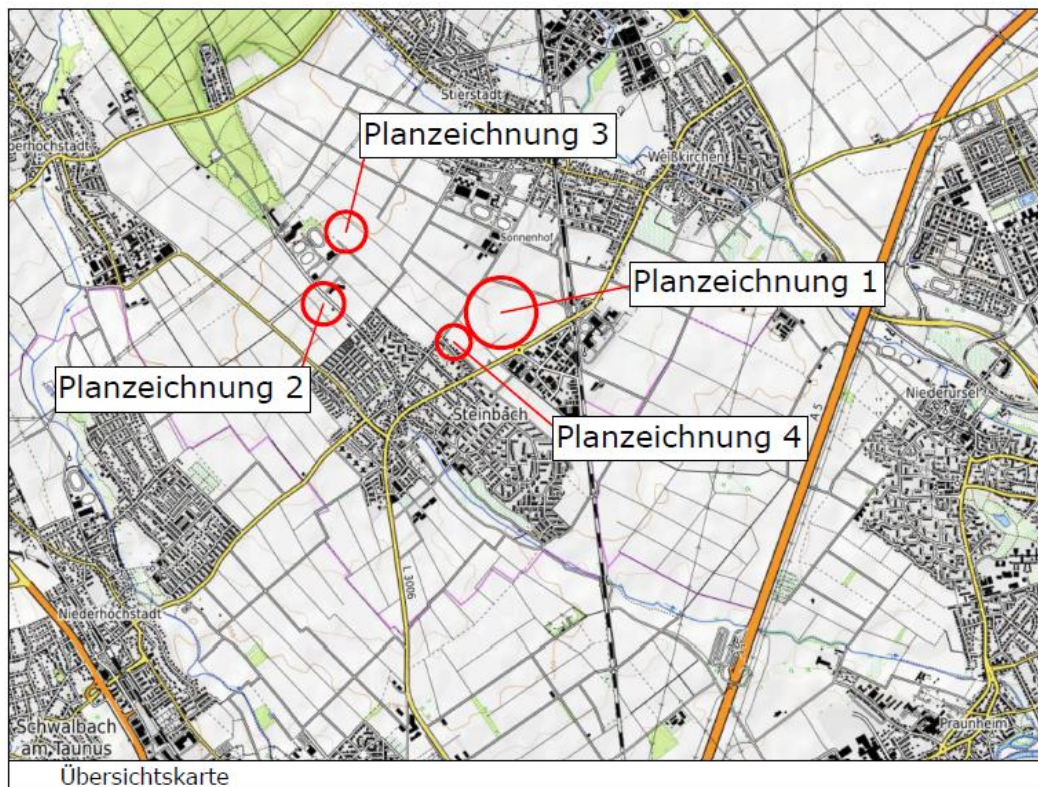

Entwurf

Stand: 18.05.2021
03.06.2022

Bearbeitet: Schade
CAD: Vix / Leinweber

Maßstab: 1 : 1000