


# Stadt Pfungstadt

## Vorhabenbezogener Bebauungsplan "Nahversorger Süd"

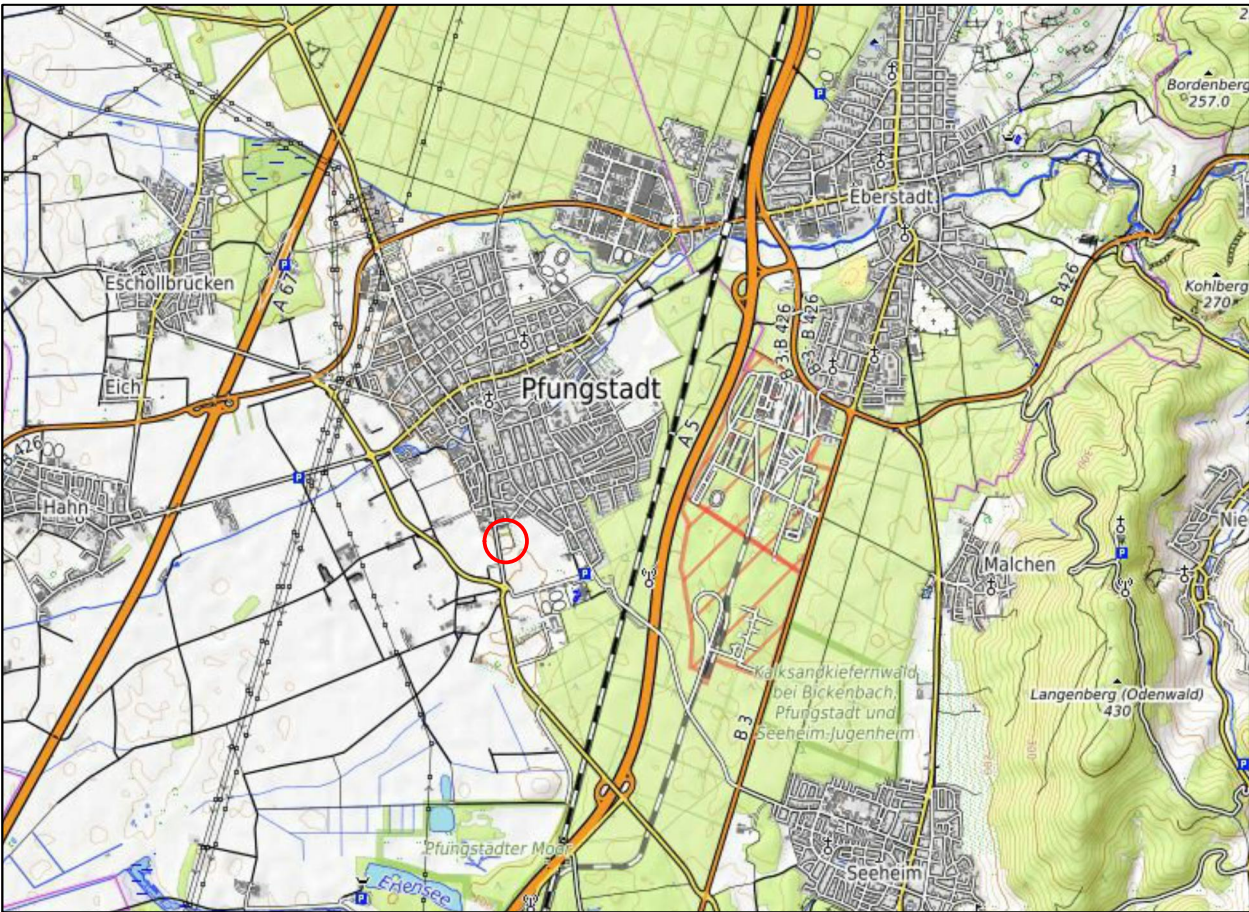

Übersichtskarte (Maßstab 1:25.000)

### Vorentwurf

Stand:	13.06.2022
Bearbeitet:	Schade / Müller
CAD:	Han / Leinweber
Maßstab:	1 : 500

Verfasser:

Plan | **ES**

Elisabeth Schade Dipl.-Ing.  
Städtebauarchitektin und Stadtplanerin, AKH

Alte Brauereihöfe Leihgesterner Weg 37 35392 Gießen  
Tel. 0641 / 87 73 634-0 / Fax. 0641 / 87 73 634-9 / info@plan-es.com