


Stadt Riedstadt

Stadtteil Leeheim

Bebauungsplan

"Leeheim - Ortsmitte" - Bereich "Im Ort"

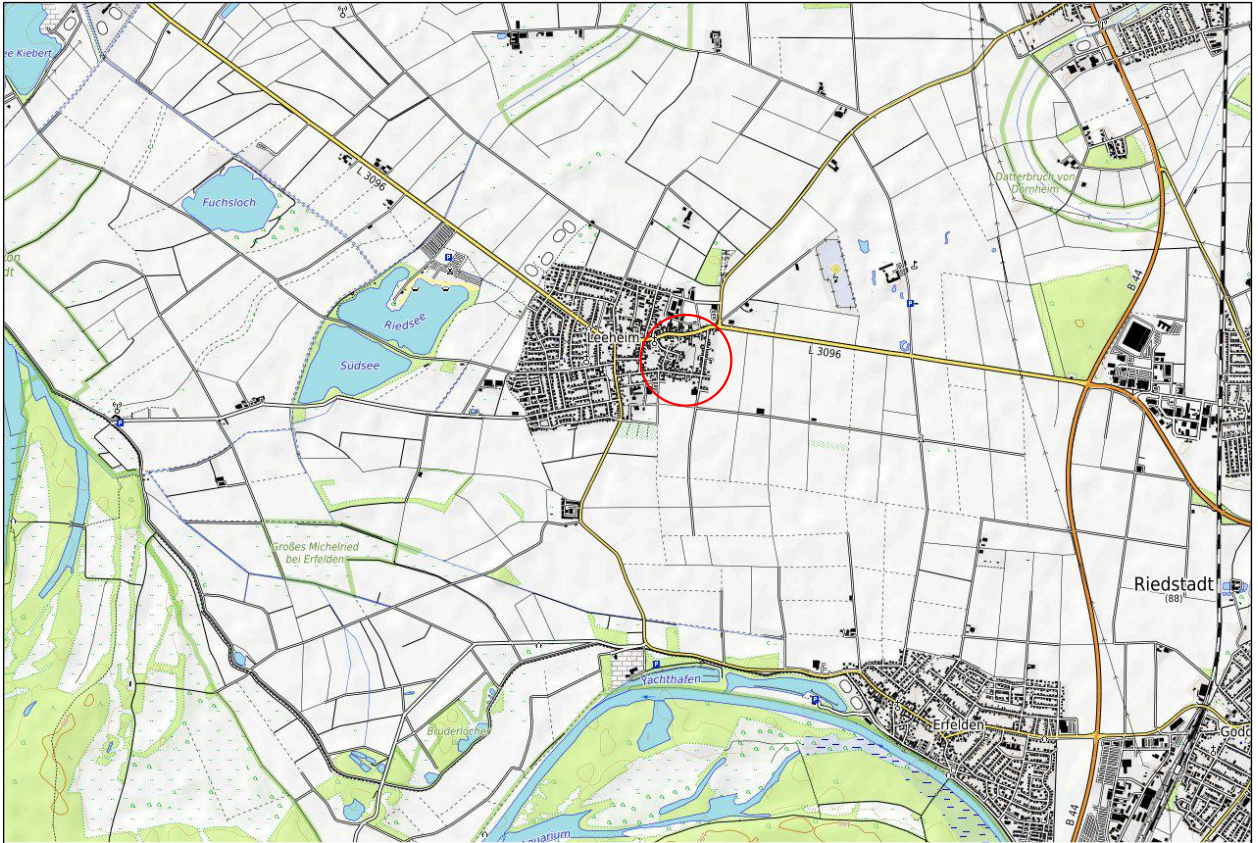

Vorentwurf

Stand: 30.03.2022

Bearbeitet: Linne

CAD: Kraft / Leinweber

Maßstab: 1:500

Verfasser:

Plan. **ES**

Elisabeth Schade Dipl.-Ing.
Städtebauarchitektin und Stadtplanerin, AKH

Alte Brauereihöfe Leihgesterner Weg 37 35392 Gießen
Tel. 0641 / 87 73 634-0 / Fax. 0641 / 87 73 634-9 / info@plan-es.com